


DESTINAZIONE DI ZONA	ZONE OMOG.	SIMBOLOGIA	STRUMENTO DI ATTUAZIONE	Dvs mc Slp	H m	R in %	DISTACCHI DA		
							CONFINI m	EDIFICI m	STRADE m
Centro storico	Art. 13	A	Piano di Recupero Concessione Edilizia						
Zone omogenee di corona al centro storico	Art. 14	B ₁	Piano di Recupero Concessione Edilizia	1,8	10	40	5	10	5
Zone omogenee di completamento e/o sostituzione	Art. 14	B ₂	Concessione Edilizia	1,4	9,50	40	5	10	5
Zone omogenee semintensive	Art. 14	B ₃	Concessione Edilizia	1,0	7,50	35	5	10	5
Zone omogenee residenziali di espansione e nuovo impianto	Art. 15	C ₁	Piano Attuativo Concessione Edilizia	1,2	7,50	35	5	10	5
Zone omogenee residenziali di espansione e nuovo impianto	Art. 15	C ₂	Piano Attuativo Concessione Edilizia	0,8	7,50	30	5	10	5
Zone industriali esistenti	Art. 16	D ₁	Piano Attuativo Concessione Edilizia	1,2	8,50	60	5	10	5
Zone produttive di espansione	Art. 16	D ₂	Piano Attuativo Concessione Edilizia	1,2	8,50	60	5	10	5
Zone commerciali	Art. 16	D ₃	Piano Attuativo Concessione Edilizia	1,2	8,50	60	5	10	5
Zone miste artigianali - commerciali	Art. 16	D ₄	Piano Attuativo Concessione Edilizia	1,2	8,50	60	5	10	5
Zone agricole e boschive	Art. 17	E	Concessione Edilizia						
Servizi pubblici di uso pubblico	Art. 18	F ₁	Progetto Esecutivo						
Servizi privati di uso pubblico	Art. 19	F ₂	Progetto Esecutivo						
Verde pubblico sportivo e ricreazionale	Art. 22	F ₃	Progetto Esecutivo						
Aree di servizio per la distribuzione di carburanti	Art. 25	F ₄	Progetto Esecutivo						
Parcheggi pubblici	Art. 24		Progetto Esecutivo						
Verde pubblico e Verde attrezzato	Art. 20		Progetto Esecutivo						
Verde privato vincolato	Art. 21								
Area di rispetto cimiteriale	Art. 23								
Zone agricole inserite in vincolo di rispetto		E ₂							
Aree di rispetto cascinie edifici con relativo perimetro			Progetto Esecutivo						
Area di rispetto	Art. 23								
Perimetro piani attuativi									
Perimetro centro storico									
Perimetro zona F in centro storico									
Perimetro centro edificato									
Confine comunale									
Fascia di rispetto dei pozzi di captazione idropotabili									

ATTREZZATURE PUBBLICHE	ESISTENTE		PROGETTO	
	ESISTENTE	PROGETTO	ESISTENTE	PROGETTO
Attrezzature sportive				
Percorsi pedonali				
Cimitero				
Asilo				
Scuola elementare				
Scuola media				
Chiesa				
Ambulatorio e casa di riposo				
Istituzione assistenziale per handicappati				
Sede municipale, uffici e parco pubblico				
Uffici pubblici e banche				
Comando militare				
Mercato				
Istituzioni religiose				
Oratorio				
Centro civico				
Parcheggi				
Biblioteca				
Centro servizi per le aree produttive				
Piattaforma ecologica				
Pozzi				
Area con possibilità destinazione canine				

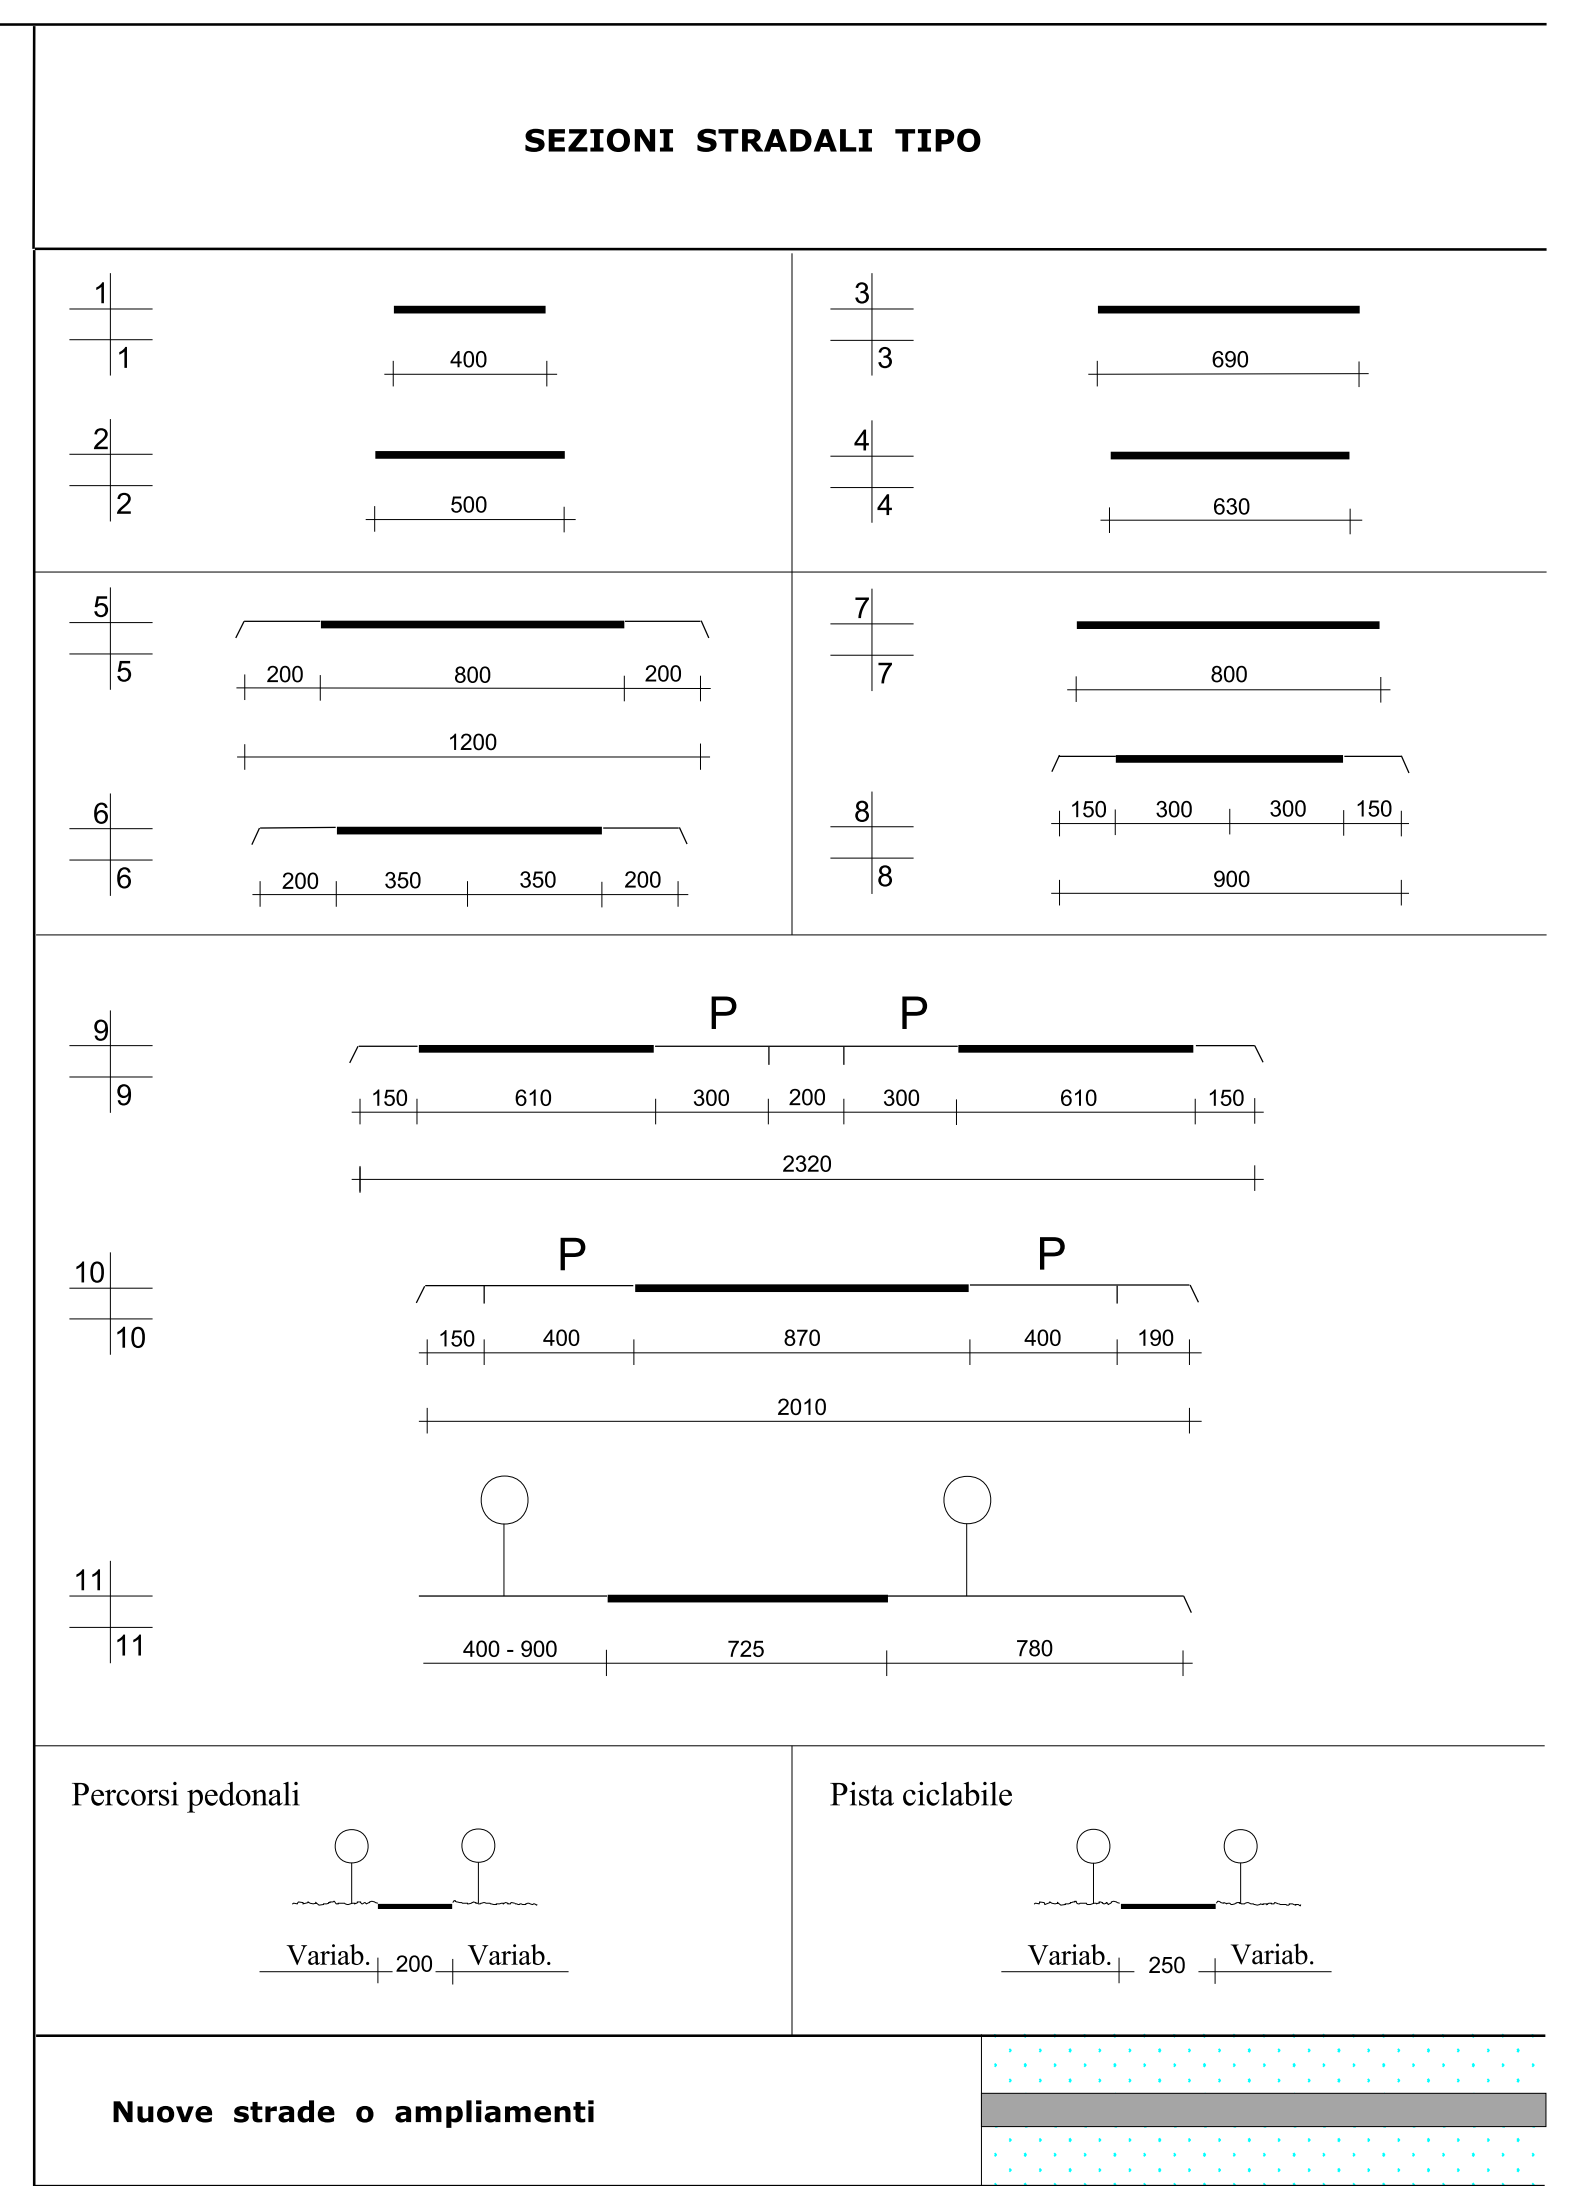

COMUNE DI VERDELLO
PROVINCIA DI BERGAMO

PIANO REGOLATORE GENERALE

Approvato con Delibera Regionale n. 68998 del 01/06/95

2 azzonamento

Scala 1 : 2.000

Variante n. 10

EDIFICI ESISTENTI ISOLATI CON DESTINAZIONE SPECIFICA IN ZONA AGRICOLA

FA - fabbricato artigianale	IT - impianto tecnologico
RC - fabbricato commerciale	RR - residenza rurale
FR - fabbricato rurale	

P.A. a
INDICI DI PIANO:
3.000 m² PARCHEGGI
1.500 m² AREA DESTINATA A VERDE
800 m² RECUPERO COMMERCIALE
330 m² RECUPERO RESIDENZA UFFICI
400 m² AMPLIAMENTO COMMERC. PRODUCT.
VOLUME MASSIMO EDIFICABILE 11.000 MC

P.A. b
INDICI DI PIANO:
3.000 m² PARCHEGGI
4.500 m² AREA DESTINATA A VERDE
600 m² COMMERCIALE RICETTIVO
2.000 m² COMMERCIALE RICETTIVO
VOLUME MASSIMO EDIFICABILE 10.000 MC

P.A. c
INDICI DI PIANO:
POSSIBILITA' DI TRASFORMAZIONE IN ATTIVITA' COMMERCIALI COMPATIBILI CON LA RESIDENZA
VOLUME MASSIMO EDIFICABILE RICONFERMA ESISTENTE
SUPERFICIE MASSIMA COPERTA RICONFERMA ESISTENTE